


Bestand

Planung

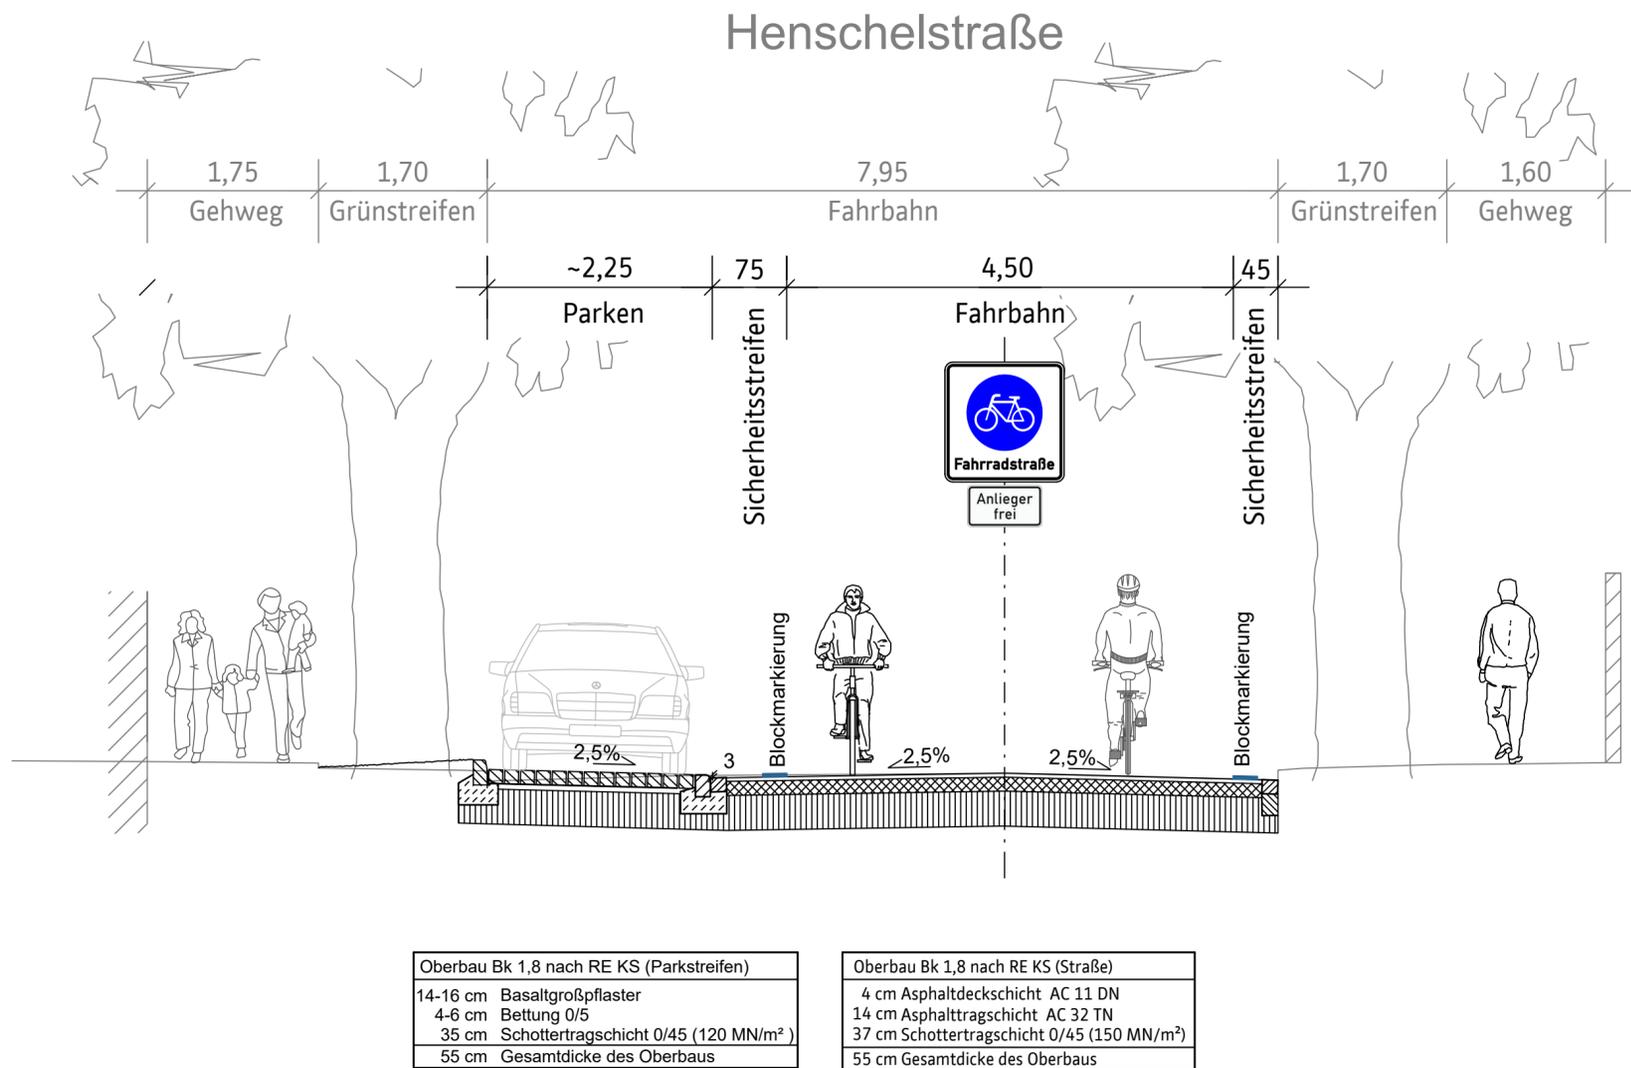

Oberbau Bk 1,8 nach RE KS (Parkstreifen)	
14-16 cm	Basaltgroßpflaster
4-6 cm	Bettung 0/5
35 cm	Schottertragschicht 0/45 (120 MN/m ²)
55 cm	Gesamtdicke des Oberbaus

Oberbau Bk 1,8 nach RE KS (Straße)	
4 cm	Asphaltdeckschicht AC 11 DN
14 cm	Asphalttragschicht AC 32 TN
37 cm	Schottertragschicht 0/45 (150 MN/m ²)
55 cm	Gesamtdicke des Oberbaus

Beteiligungen


-66- 29.06.2021 Hr. Dr. Förster	-662- / Barrierefreiheit 05.05.2021 Hr. Funke 08.06.2021 Hr. Bischoff	-663- / Radverkehr 29.04.2021 Hr. Lehmkuhl/ Fr. Grimm <input checked="" type="checkbox"/> AK Radverkehr	-664- / Straßenverkehrsbehörde 18.6.2021 Hr. Dr. Miltner / Hr. Schüßler
Telekom 07.01.2022 Hr. Kaiser	Städt. Werke NSG TN1/ -3fach 17.12.2021 Fr. Hecker 10.01.2022 Hr. Schäfer	Städt. Werke EWG F8/ -2fach 14.12.2021 Hr. Benedix	EAM Netz GmbH 15.12.2021 Hr. Röse
KASSELWASSER 10.01.2022 Fr. Junker/ Hr. Özgür	Netcom Kassel 09.12.2021 Hr. Torno	Vodafone/ Unitymedia 8.12.2021 Fr. Weise	Deutsche Glasfaser .
KVG - 2fach/ NVV 06.12.2021 Fr. Kurs 09.12.2021 Fr. Lometsch	-23- Liegenschaftsamt 30.12.2021 Fr. Temme	-37- Feuerwehr 18.12.2021 Hr. Krüger	-51- Jugendamt / -59- KITA 28.12.2021 Fr. Ritter
-631- Stadtplanung 1.2.2022 Hr. Köstermenke	-633- Denkmalschutz 14.12.2021 Fr. Sanchez Lux	-65- Hochbau und Gebäudebewirtschaftung .	-70- Die Stadtreiniger Kassel -Eigenbetrieb- Hr. Lange und Hr. Romünder
-67- Umwelt- u. Gartenamt 31.01.2022 Hr. Lange/ Fr. Osterhold	7000 Eichen (Eintrag v. -67-) <input checked="" type="checkbox"/> betroffen <input type="checkbox"/> nicht betroffen	-67- Umwelt- u. Gartenamt <input checked="" type="checkbox"/> abgestimmt mit 7000 Eichen	Naturschutzbeirat (Eintrag -67-) <input checked="" type="checkbox"/> einbezogen <input type="checkbox"/> nicht betroffen
Deutsche Bahn AG .	Polizeipräsi. Dir. VS 08.12.2021 Hr. Hoffmann	Kampfmittelräumdienst RP Darmstadt 22.12.2021 Alexander Majunke	Behindertenbeirat und Seniorenbeirat 09.12.2021 Hr. Drubel/ Hr. Nöcker
Hessen Mobil 15.12.2021 Hr. Havel	Regierungspräsidium Kassel <input type="checkbox"/> Dezernat RP 27 <input type="checkbox"/> Dezernat RP 24 <input type="checkbox"/> Dezernat RP 31.3	Hessen - Forst .	Wasser- und Schifffahrtsamt Hann. Münden
Hessisches Landesamt für Umwelt und Geologie (HLUG)	Botanische Vereinigung für Naturschutz in Hessen	Hessischer Bauernverband e.V. Kreisbauernverband Kassel	Hessische Gesellschaft für Ornithologie und Naturschutz e.V.
Naturschutzbund Deutschland e.V. Landesverband Hessen	Schutzgemeinschaft Deutscher Wald, Landesverband e.V.	Bund für Umwelt- und Naturschutz (BUND) Landesverband Hessen e.V.	Waldinteressenten Wolfsanger
HLB Basis AG	Landesverband Hessen e.V.	Zweckverband Raum Kassel	Militärstraßengrundnetz
Hessisch-Waldeckischer Gebirgs- und Heimatverein e.V.	Hessischer Fischereiverband	ADFC - Kassel 15.12.2021 Hr. Vöckel/ Hr. Wöhler	Eigentümerbeteiligung 13.01.2022 online per Webex
Ortsbeirat	Bau- und Planungs-	Magistrat	Stadtverordnete

kommission Datengrundlage erstellt durch: Stadt Kassel - Vermessung und Geoinformation-			
Aufgestellt:	Freigegeben für die Baustelle:	bearbeitet	Hollmann/Gilfert
31. Jan. 2023 gez. Heiko Lehmkuhl Abteilungsleiter	---	gezeichnet	Gilfert
		geprüft	Grimm
			Datum 30. Jan 2023
			Datum 30. Jan 2023
			Datum 30. Jan 2023

Kassel	documenta Stadt	Magistrat Straßenverkehrs- und Tiefbauamt	Registrier-Nr. -
Radschnellverbindung Kassel - Vellmar Genehmigungsumlauf KS 1 Henschelstraße			Maßstab 1 : 50
Regelquerschnitt 1 Entwurfsplanung Vollausbau Fahrbahn mit Parkstreifen			Anlage 6
			Blatt 1
			Projekt-Nr. 66 12 03 0904

Bestand

Planung

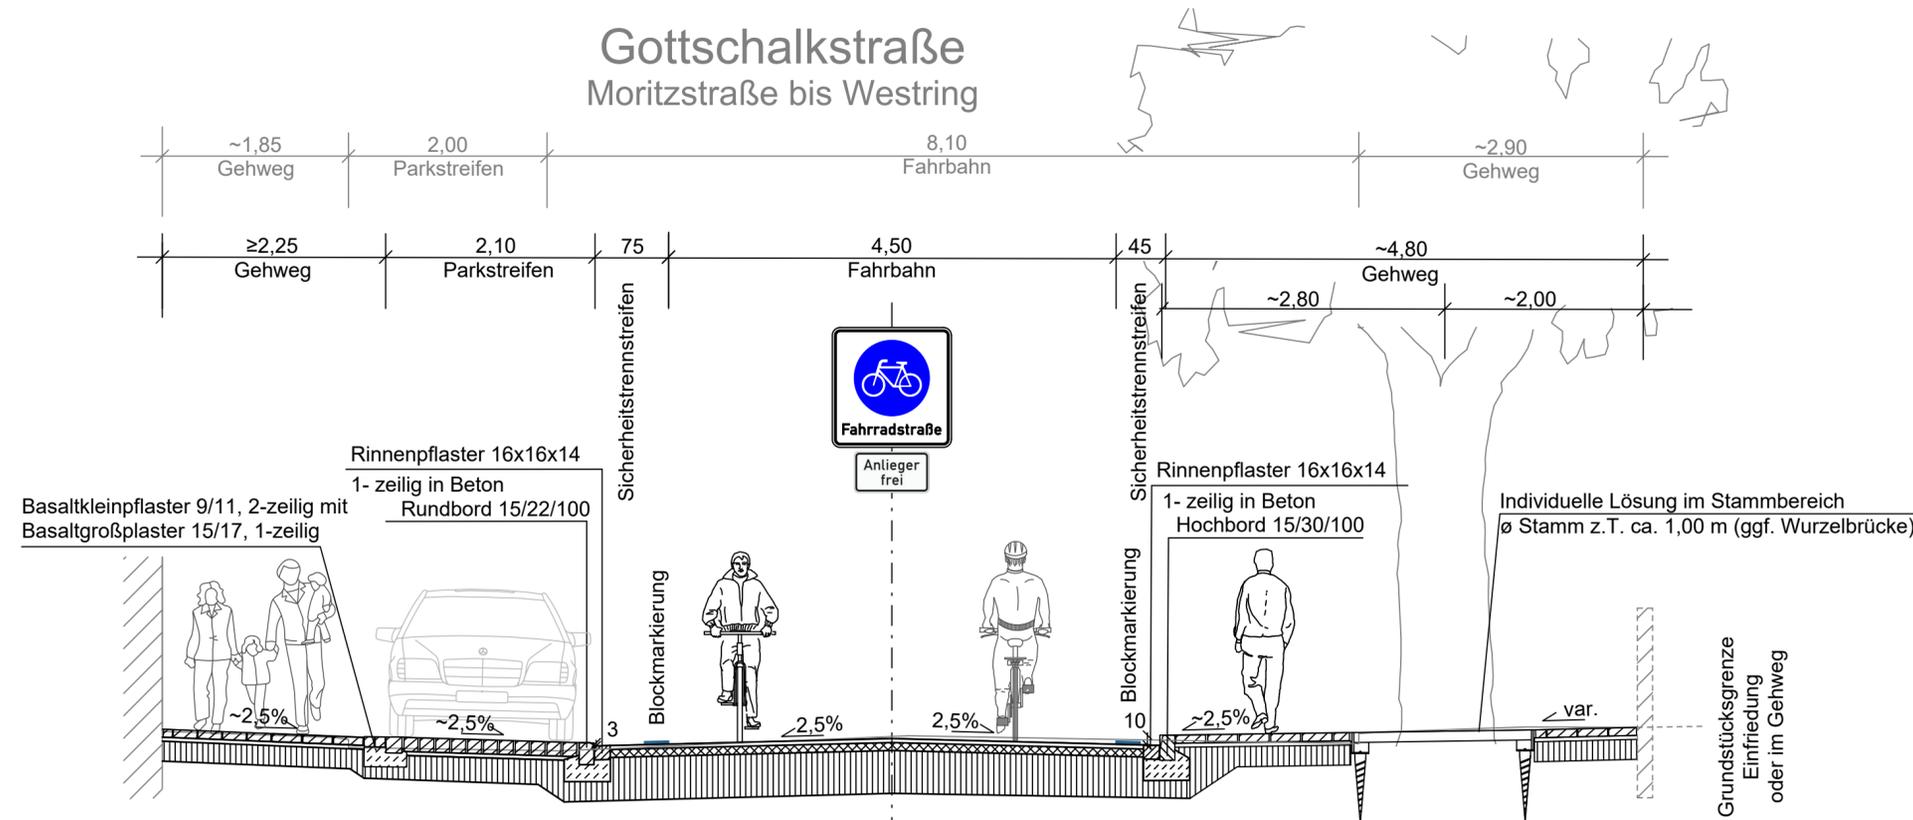

Oberbau Bk 1,8 nach RE KS (Gehweg)
8 cm Betonplatten 30x30 4 cm Bettung 0/5 20 cm Frostschuttschicht 0/32 (80 MN/m ²) 32 cm Gesamtdicke des Oberbaus

Oberbau Bk 1,8 nach RE KS (Parkstreifen)
14-16 cm Basaltgroßpflaster 4-6 cm Bettung 0/5 35 cm Schottertragschicht 0/45 (120 MN/m ²) 55 cm Gesamtdicke des Oberbaus

Oberbau Bk 1,8 nach RE KS (Straße)
4 cm Asphaltdeckschicht AC 11 DN 14 cm Asphalttragschicht AC 32 TN 37 cm Schottertragschicht 0/45 (150 MN/m ²) 55 cm Gesamtdicke des Oberbaus

Oberbau Bk 1,8 nach RE KS (Gehweg)
8 cm Betonplatten 30x30 4 cm Bettung 0/5 20 cm Frostschuttschicht 0/32 (80 MN/m ²) 32 cm Gesamtdicke des Oberbaus

Oberbau Bk 1,8 nach RE KS (Zufahrten)
10 cm Betonsteinpflaster 4 cm Bettung 0/5 30 cm Frostschuttschicht 0/32 (100 MN/m ²) 44 cm Gesamtdicke des Oberbaus

Oberbau Bk 1,8 nach RE KS (Zufahrten)
10 cm Betonsteinpflaster 4 cm Bettung 0/5 30 cm Frostschuttschicht 0/32 (100 MN/m ²) 44 cm Gesamtdicke des Oberbaus

Beteiligungen

-66- 29.06.2021 Hr. Dr. Förster	-662-/ Barrierefreiheit 05.05.2021 Hr. Funke 08.06.2021 Hr. Bischoff	-663-/ Radverkehr 29.04.2021 Hr. Lehmkuhl/ Fr. Grimm <input checked="" type="checkbox"/> AK Radverkehr	-664-/ Straßenverkehrsbehörde 18.6.2021 Hr. Dr. Miltner / Hr. Schüller
Telekom 07.01.2022 Hr. Kaiser	Städt. Werke NSG TN1/ -3fach 17.12.2021 Fr. Hecker 10.01.2022 Hr. Schäfer	Städt. Werke EWG F8/ -2fach 14.12.2021 Hr. Benedix	EAM Netz GmbH 15.12.2021 Hr. Röse
KASSELWASSER 10.01.2022 Fr. Junker/ Hr. Özgür	Netcom Kassel 09.12.2021 Hr. Torno	Vodafone/ Unitymedia 8.12.2021 Fr. Weise	Deutsche Glasfaser .
KVG - 2fach/ NVV 06.12.2021 Fr. Kurs 09.12.2021 Fr. Lometsch	-23- Liegenschaftsamt 30.12.2021 Fr. Temme	-37- Feuerwehr 18.12.2021 Hr. Krüger	-51- Jugendamt / -59- KITA 28.12.2021 Fr. Ritter
-631- Stadtplanung 1.2.2022 Hr. Köstermenke	-633- Denkmalschutz 14.12.2021 Fr. Sanchez Lux	-65- Hochbau und Gebäudebewirtschaftung .	-70- Die Stadtreiniger Kassel -Eigenbetrieb- Hr. Lange und Hr. Romünder
-67- Umwelt- u. Gartenamt 31.01.2022 Hr. Lange/ Fr. Osterhold	7000 Eichen (Eintrag v. -67-) <input checked="" type="checkbox"/> betroffen <input type="checkbox"/> nicht betroffen	-67- Umwelt- u. Gartenamt <input checked="" type="checkbox"/> abgestimmt mit 7000 Eichen	Naturschutzbeirat (Eintrag -67-) <input checked="" type="checkbox"/> einbezogen <input type="checkbox"/> nicht betroffen
Deutsche Bahn AG .	Polizeipräs. Dir. VS 08.12.2021 Hr. Hoffmann	Kampfmittelräumdienst RP Darmstadt 22.12.2021 Alexander Majunke	Behindertenbeirat und Seniorenbeirat 09.12.2021 Hr. Drubel/ Hr. Nöcker
Hessen Mobil 15.12.2021 Hr. Havel	Regierungspräsidium Kassel <input type="checkbox"/> Dezernat RP 27 <input type="checkbox"/> Dezernat RP 24 <input type="checkbox"/> Dezernat RP 31.3	Hessen - Forst .	Wasser- und Schifffahrtsamt Hann. Münden .
Hessisches Landesamt für Umwelt und Geologie (HLUG)	Botanische Vereinigung für Naturschutz in Hessen	Hessischer Bauernverband e.V. Kreisbauernverband Kassel	Hessische Gesellschaft für Ornithologie und Naturschutz e.V.
Naturschutzbund Deutschland e.V. Landesverband Hessen	Schutzgemeinschaft Deutscher Wald, Landesverband e.V.	Bund für Umwelt- und Naturschutz (BUND) Landesverband Hessen e.V.	Waldinteressenten Wolfsanger
HLB Basis AG	Landesverband Hessen e.V.	Zweckverband Raum Kassel	Militärstraßengrundnetz
Hessisch-Waldecker Gebirgs- und Heimatverein e.V.	Hessischer Fischereiverband	ADFC - Kassel 15.12.2021 Hr. Vöckel/ Hr. Wöhler	Eigentümerbeteiligung 13.01.2022 online per Webex
Ortsbeirat	Bau- und Planungs-	Magistrat	Stadtverordnete

Aufgestellt: 31. Jan. 2023 gez. Heiko Lehmkuhl Abteilungsleiter	Freigegeben für die Baustelle: ---	bearbeitet Hollmann/Gilfert Datum 30. Jan 2023	gezeichnet Giffert Datum 30. Jan 2023	geprüft Grimm Datum 30. Jan 2023
---	---------------------------------------	---	--	---


Kassel documenta Stadt	Magistrat Straßenverkehrs- und Tiefbauamt
-------------------------------	---

Radschnellverbindung Kassel - Vellmar Genehmigungsumlauf KS 1 Moritzstraße bis Westring	Registrier-Nr. -
	Maßstab 1 : 50
	Anlage 6

Regelquerschnitt 2 Entwurfsplanung Vollausbau	Blatt 2
	Projekt-Nr. 66 12 03 0904

Bestand

Planung

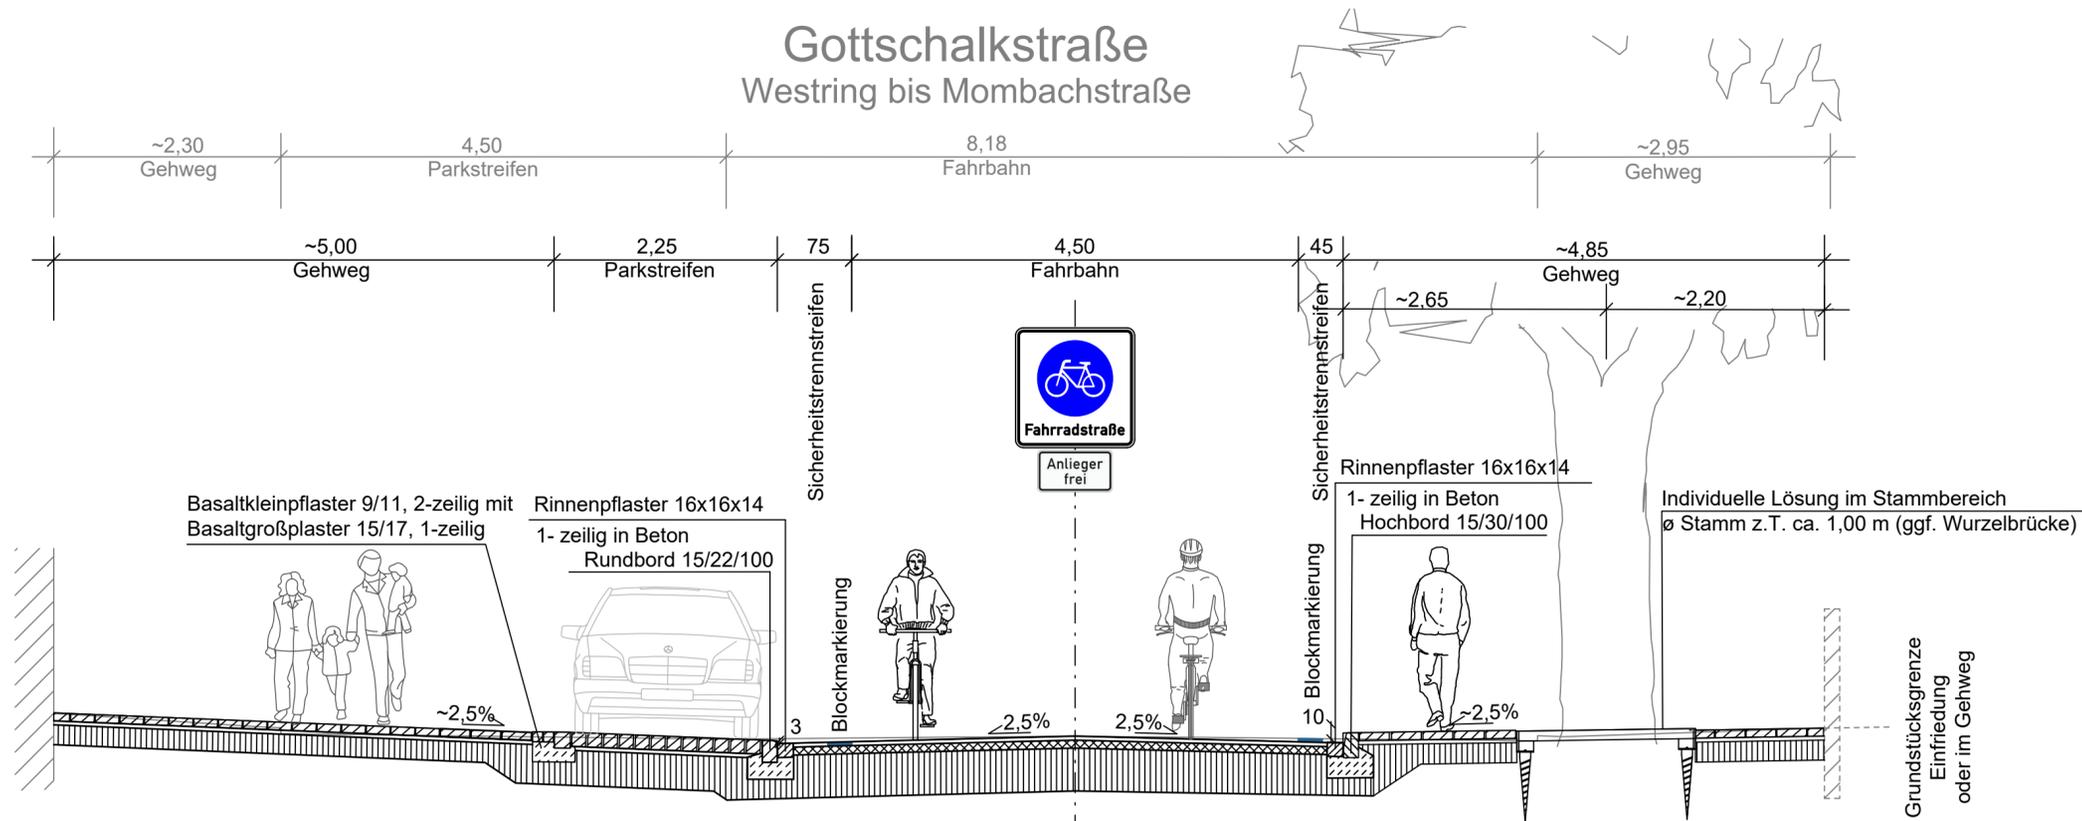

Oberbau Bk 1,8 nach RE KS (Gehweg)
8 cm Betonplatten 30x30
4 cm Bettung 0/5
20 cm Frostschuttschicht 0/32 (80 MN/m ²)
32 cm Gesamtdicke des Oberbaus

Oberbau Bk 1,8 nach RE KS (Parkstreifen)
14-16 cm Basaltgroßpflaster
4-6 cm Bettung 0/5
35 cm Schottertragschicht 0/45 (120 MN/m ²)
55 cm Gesamtdicke des Oberbaus

Oberbau Bk 1,8 nach RE KS (Straße)
4 cm Asphaltdeckschicht AC 11 DN
14 cm Asphalttragschicht AC 32 TN
37 cm Schottertragschicht 0/45 (150 MN/m ²)
55 cm Gesamtdicke des Oberbaus

Oberbau Bk 1,8 nach RE KS (Gehweg)
8 cm Betonplatten 30x30
4 cm Bettung 0/5
20 cm Frostschuttschicht 0/32 (80 MN/m ²)
32 cm Gesamtdicke des Oberbaus

Oberbau Bk 1,8 nach RE KS (Zufahrten)
10 cm Betonsteinpflaster
4 cm Bettung 0/5
30 cm Frostschuttschicht 0/32 (100 MN/m ²)
44 cm Gesamtdicke des Oberbaus

Oberbau Bk 1,8 nach RE KS (Zufahrten)
10 cm Betonsteinpflaster
4 cm Bettung 0/5
30 cm Frostschuttschicht 0/32 (100 MN/m ²)
44 cm Gesamtdicke des Oberbaus

Beteiligungen

-66- 29.06.2021 Hr. Dr. Förster	-662- / Barrierefreiheit 05.05.2021 Hr. Funke 08.06.2021 Hr. Bischoff	-663- / Radverkehr 29.04.2021 Hr. Lehmkuhl/ Fr. Grimm <input checked="" type="checkbox"/> AK Radverkehr	-664- / Straßenverkehrsbehörde 18.6.2021 Hr. Dr. Miltner / Hr. Schüller
Telekom 07.01.2022 Hr. Kaiser	Städt. Werke NSG TN1/ -3fach 17.12.2021 Fr. Hecker 10.01.2022 Hr. Schäfer	Städt. Werke EWG FB/ -2fach 14.12.2021 Hr. Benedix	EAM Netz GmbH 15.12.2021 Hr. Röse
KASSELWASSER 10.01.2022 Fr. Junker/ Hr. Özgür	Netcom Kassel 09.12.2021 Hr. Torno	Vodafone/ Unitymedia 8.12.2021 Fr. Weise	Deutsche Glasfaser .
KVG - 2fach/ NVV 06.12.2021 Fr. Kurs 09.12.2021 Fr. Lometsch	-23- Liegenschaftsamt 30.12.2021 Fr. Temme	-37- Feuerwehr 18.12.2021 Hr. Krüger	-51- Jugendamt / -59- KITA 28.12.2021 Fr. Ritter
-631- Stadtplanung 1.2.2022 Hr. Köstermenke	-633- Denkmalschutz 14.12.2021 Fr. Sanchez Lux	-65- Hochbau und Gebäudebewirtschaftung .	-70- Die Stadtreiniger Kassel -Eigenbetrieb- Hr. Lange und Hr. Romünder
-67- Umwelt- u. Gartenamt 31.01.2022 Hr. Lange/ Fr. Osterhold	7000 Eichen (Eintrag v. -67-) <input checked="" type="checkbox"/> betroffen <input type="checkbox"/> nicht betroffen	-67- Umwelt- u. Gartenamt <input checked="" type="checkbox"/> abgestimmt mit 7000 Eichen	Naturschutzbeirat (Eintrag -67-) <input checked="" type="checkbox"/> einbezogen <input type="checkbox"/> nicht betroffen
Deutsche Bahn AG .	Polizeipräs. Dir. VS 08.12.2021 Hr. Hoffmann	Kampfmittelräumdienst RP Darmstadt 22.12.2021 Alexander Majunke	Behindertenbeirat und Seniorenbeirat 09.12.2021 Hr. Drubel/ Hr. Nöcker
Hessen Mobil 15.12.2021 Hr. Havel	Regierungspräsidium Kassel <input type="checkbox"/> Dezernat RP 27 <input type="checkbox"/> Dezernat RP 24 <input type="checkbox"/> Dezernat RP 31.3	Hessen - Forst .	Wasser- und Schifffahrtsamt Hann. Münden .
Hessisches Landesamt für Umwelt und Geologie (HLUG)	Botanische Vereinigung für Naturschutz in Hessen	Hessischer Bauernverband e.V. Kreisbauernverband Kassel	Hessische Gesellschaft für Ornithologie und Naturschutz e.V.
Naturschutzbund Deutschland e.V. Landesverband Hessen	Schutzgemeinschaft Deutscher Wald, Landesverband e.V.	Bund für Umwelt- und Naturschutz (BUND) Landesverband Hessen e.V.	Waldbesitzer Wolfesanger
HLB Basis AG	Landesverband Hessen e.V.	Zweckverband Raum Kassel	Militärstraßengrundnetz
Hessisch-Waldeckischer Gebirgs- und Heimatverein e.V.	Hessischer Fischereiverband	ADFC - Kassel 15.12.2021 Hr. Vöckel/ Hr. Wöhler	Eigentümerbeteiligung 13.01.2022 online per Webex
Ortsbeirat	Bau- und Planungs-	Magistrat	Stadtverordnete

Aufgestellt:	Freigegeben für die Baustelle:	bearbeitet	Hollmann/Gilfert	Datum	30. Jan 2023
31. Jan. 2023 gez. Heiko Lehmkuhl Abteilungsleiter	---	gezeichnet	Gilfert	Datum	30. Jan 2023
		geprüft	Grimm	Datum	30. Jan 2023

Kassel	documenta Stadt	Magistrat	Straßenverkehrs- und Tiefbauamt
--------	-----------------	-----------	---------------------------------

Radschnellverbindung Kassel - Vellmar Genehmigungsumlauf KS 1 Westring bis Mombachstraße Regelquerschnitt 3 Entwurfsplanung Vollausbau Fahrbahn	Registrier-Nr.	-
	Maßstab	1 : 50
	Anlage	6
	Blatt	3
	Projekt-Nr.	66 12 03 0904